


XUNTA DE GALICIA
 Aprobado definitivamente por Orden do Concello de Fraides de Medio Ambiente e Ordenación do Territorio
 de data 09 XAN. 2018
 A unha do servizo de planificación urbanística
 Lucía Linares Vázquez

DILIXENCIA - Para facer constar que o presente documento forma parte do PXOM de Fraides, aprobado provisionalmente por este Concello en Sesión Plenoira celebrada o día 12 de setembro de 2017.
 Fraides, 10 de setembro de 2017.
 A Secretaría do Concello de Fraides.

Asín: *Carmen Gómez Otero*

- ÁREAS URBANIZADAS EXISTENTES**
- Área a): Sectores do territorio con predominio de solo de uso residencial
 - Área b): Sectores do territorio con predominio de solo de uso industrial
 - Área c): Sectores do territorio con predominio de solo de uso recreativo e de espectáculos
 - Área d): Sectores do territorio con predominio de solo de uso terciario distinto ó contemplado no parágrafo anterior
 - Área e): Sectores do territorio con predominio de solo de uso docente que requiren especial protección contra a contaminación acústica
- OUTRAS ÁREAS**
- Área f): Sectores do territorio afectados a sistemas xerais de infraestruturas de transporte ou equipamentos públicos que os reclamen
 - Área g): Espacios naturais que requiren unha especial protección contra a contaminación acústica
- ÁREAS URBANIZADAS PROGRAMADAS**
- Área a): Sectores do territorio con predominio de solo de uso residencial
 - Área b): Sectores do territorio con predominio de solo de uso industrial
 - Área e): Sectores do territorio con predominio de solo de uso docente que requiren especial protección contra a contaminación acústica

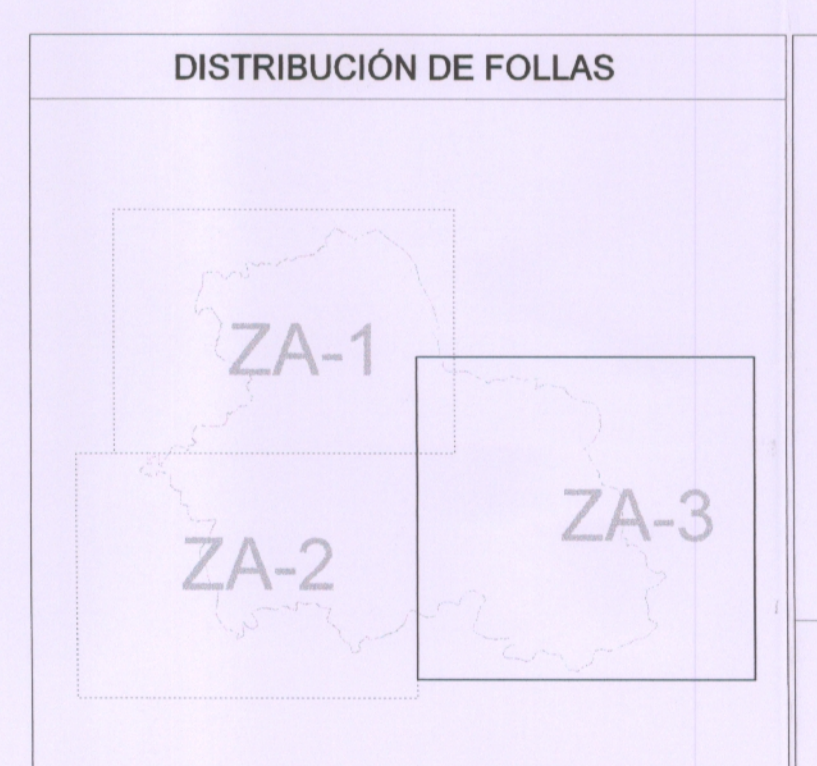

PLAN XERAL DE ORDENACIÓN MUNICIPAL
 DOCUMENTO DE APROBACIÓN PROVISIONAL

EXCMO. CONCELLO DE FRADES

Plano: **ZONIFICACIÓN ACÚSTICA**
 Data: XANEIRO 2016
 Escala: 1:10.000

o equipo redactor
[Signatures]
 Nº **ZA-3**

ESTUDIO TÉCNICO GALLEGOS S.A.